



各階平面図

建物図面  
各階平面図

家屋番号	寺田町 259-16-1
建物の所在	八王子市寺田町259番地16

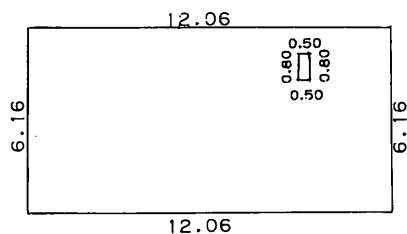

	タテ	ヨコ	面積
1	12.05	0.90	10.8450
2	9.00	0.80	7.2000
3	12.05	4.46	53.7430
4	2.55	0.80	2.0400
5			
合計			73.8280
床面積			73.82 m <sup>2</sup>

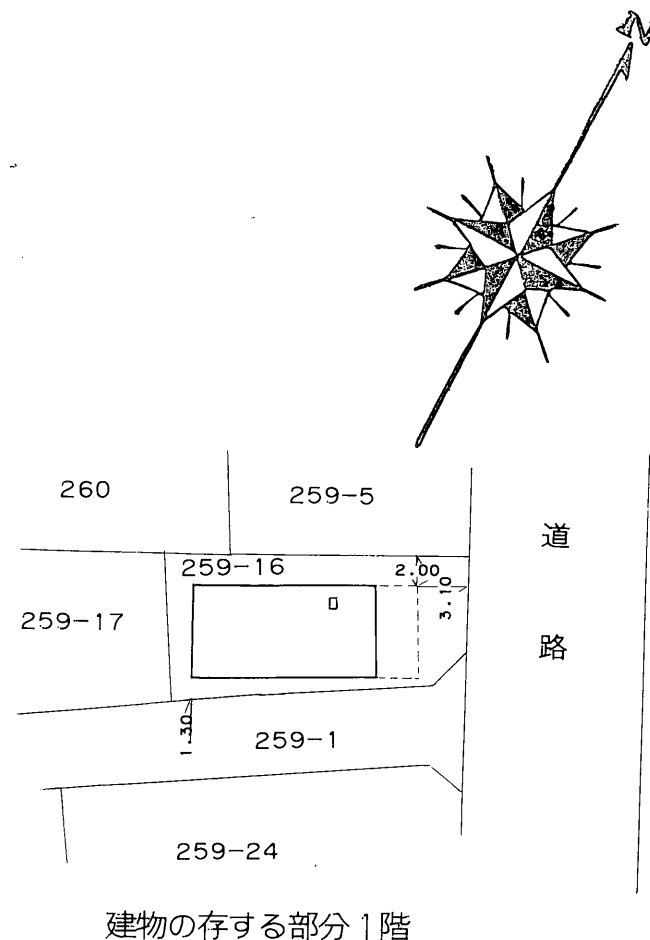

建物の存する部分 1階

202327

平成34年四月四日

作製者	八王子市元本郷町2丁目7番1号 土地調査士 岡田高明 家屋調査士 岡田高明 年3月23日作製	縮尺	1/250	申請人	野口隆子	縮尺	1/500
-----	---	----	-------	-----	------	----	-------