


各階平面図


家屋番号	寺田町 259-16-2	建物図面 各階平面図
建物の所在	八王子市寺田町259番地16	

1階平面図

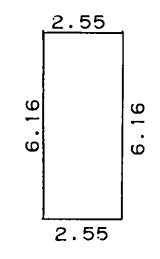


	タテ	ヨコ	面積
1	2.55	6.16	15.7080
2			
3			
4			
5			
合計			15.7080
床面積			15.70 m <sup>2</sup>


2階・3階平面図(各階同型)

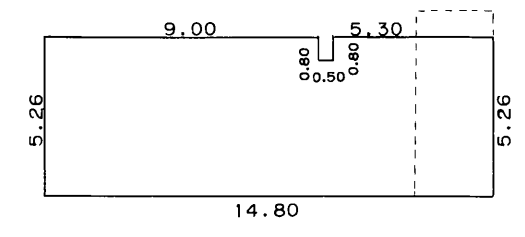

	タテ	ヨコ	面積
1	5.30	0.80	4.2400
2	9.00	0.80	7.2000
3	14.80	4.46	66.0080
4			
5			
合計			77.4480
床面積			77.44 m <sup>2</sup>

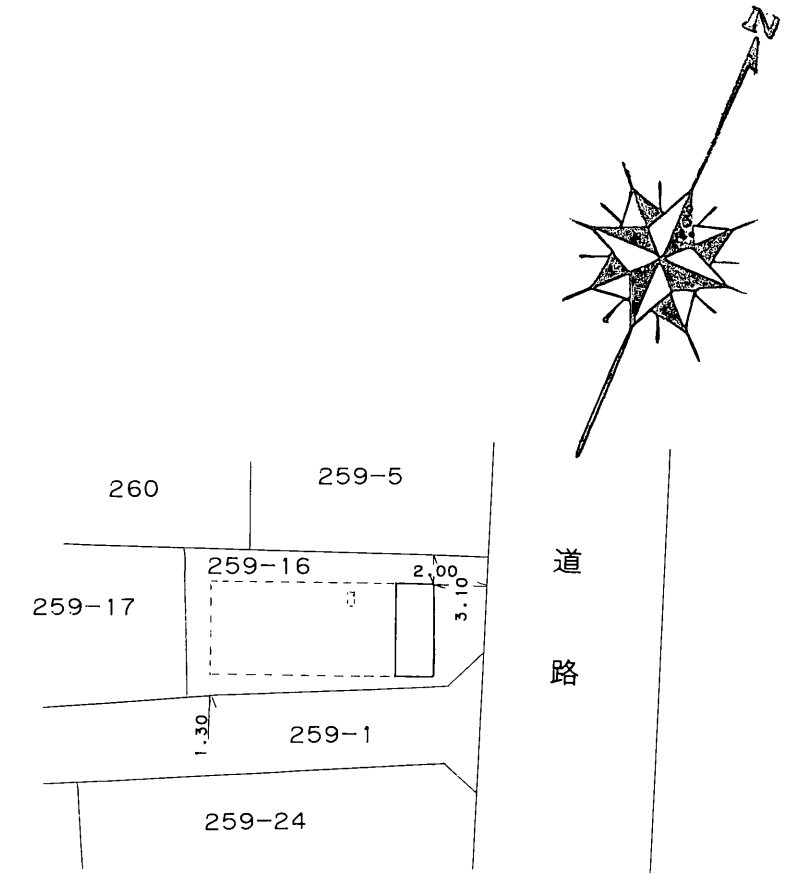

建物の存する部分1・2・3階

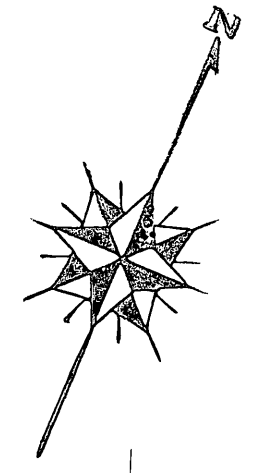

平成34年4月4日

作製者 土地調査士 岡田高明 (八王子市元本郷町2丁目7番1号 岡田調査家屋 平成34年3月23日作製) 縮尺 1/250

申請人 野口隆子 野口浩 (202328) 縮尺 1/500