
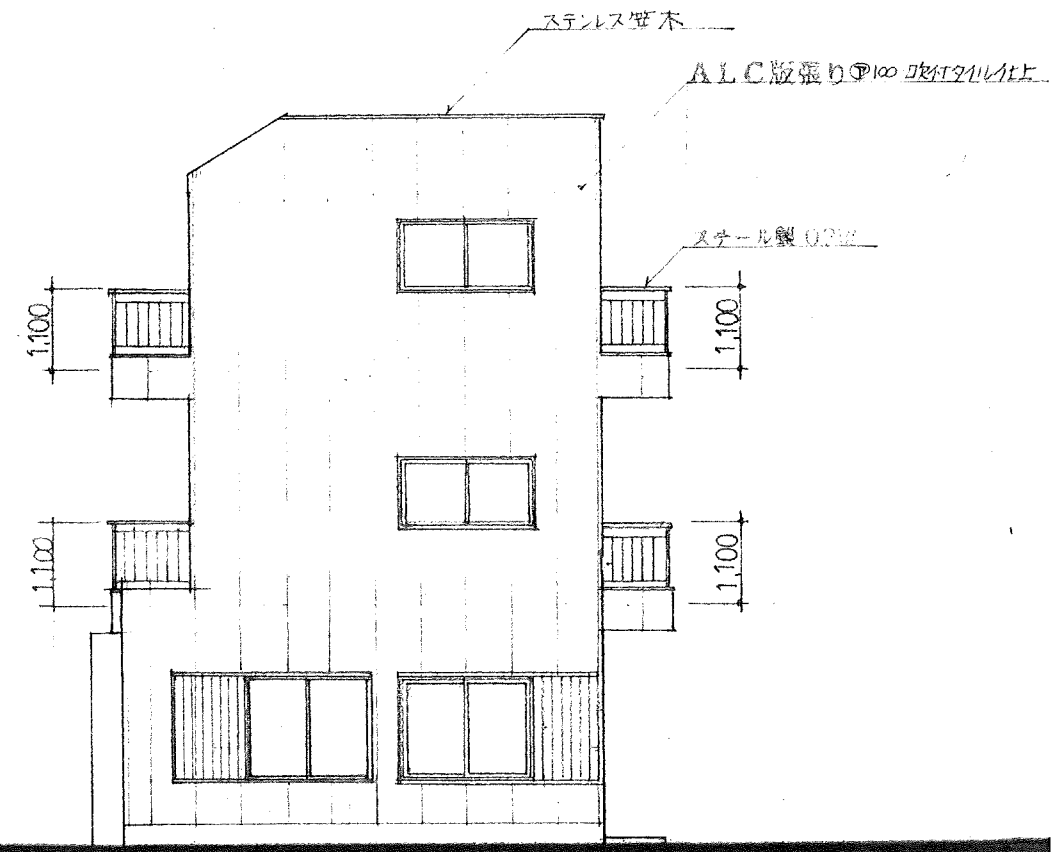


南 面

立 面 図 S1:100

東 面

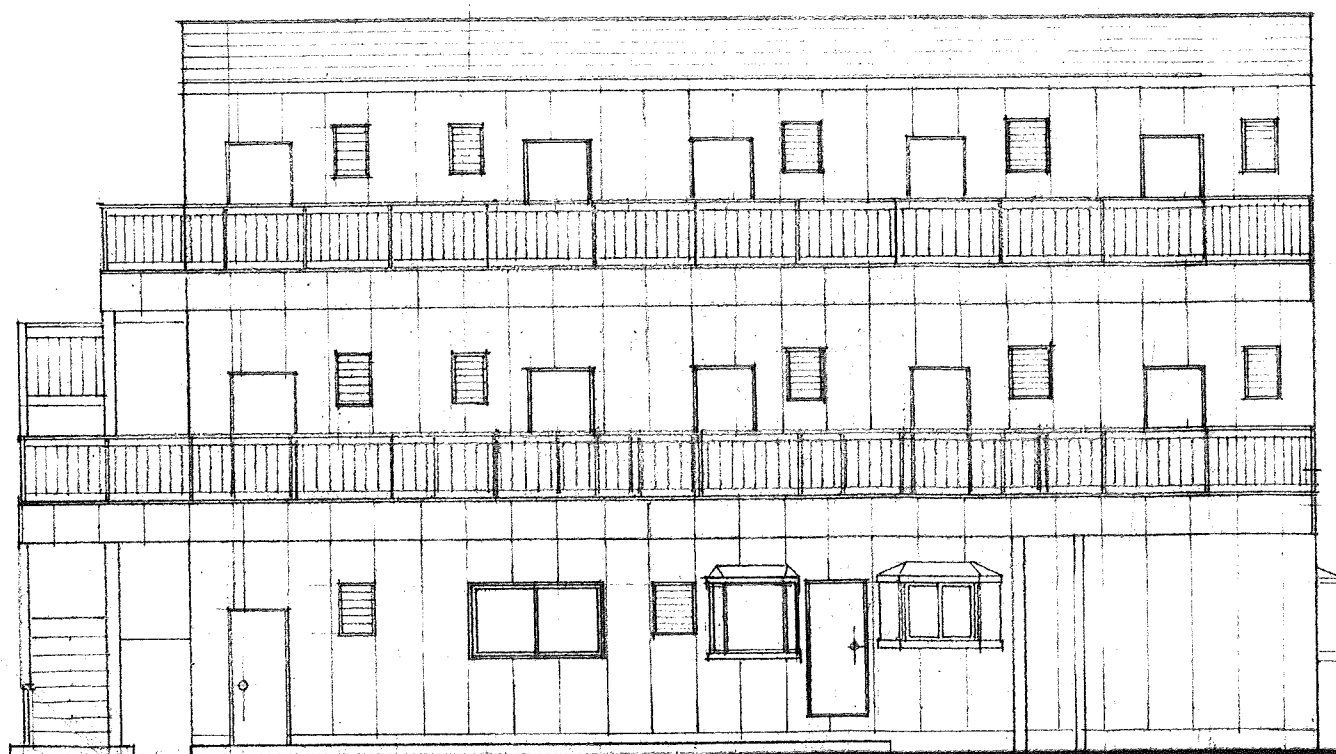

14,900

2,300

4,075


5,400

5,425

1,150

1,150

← 14,70

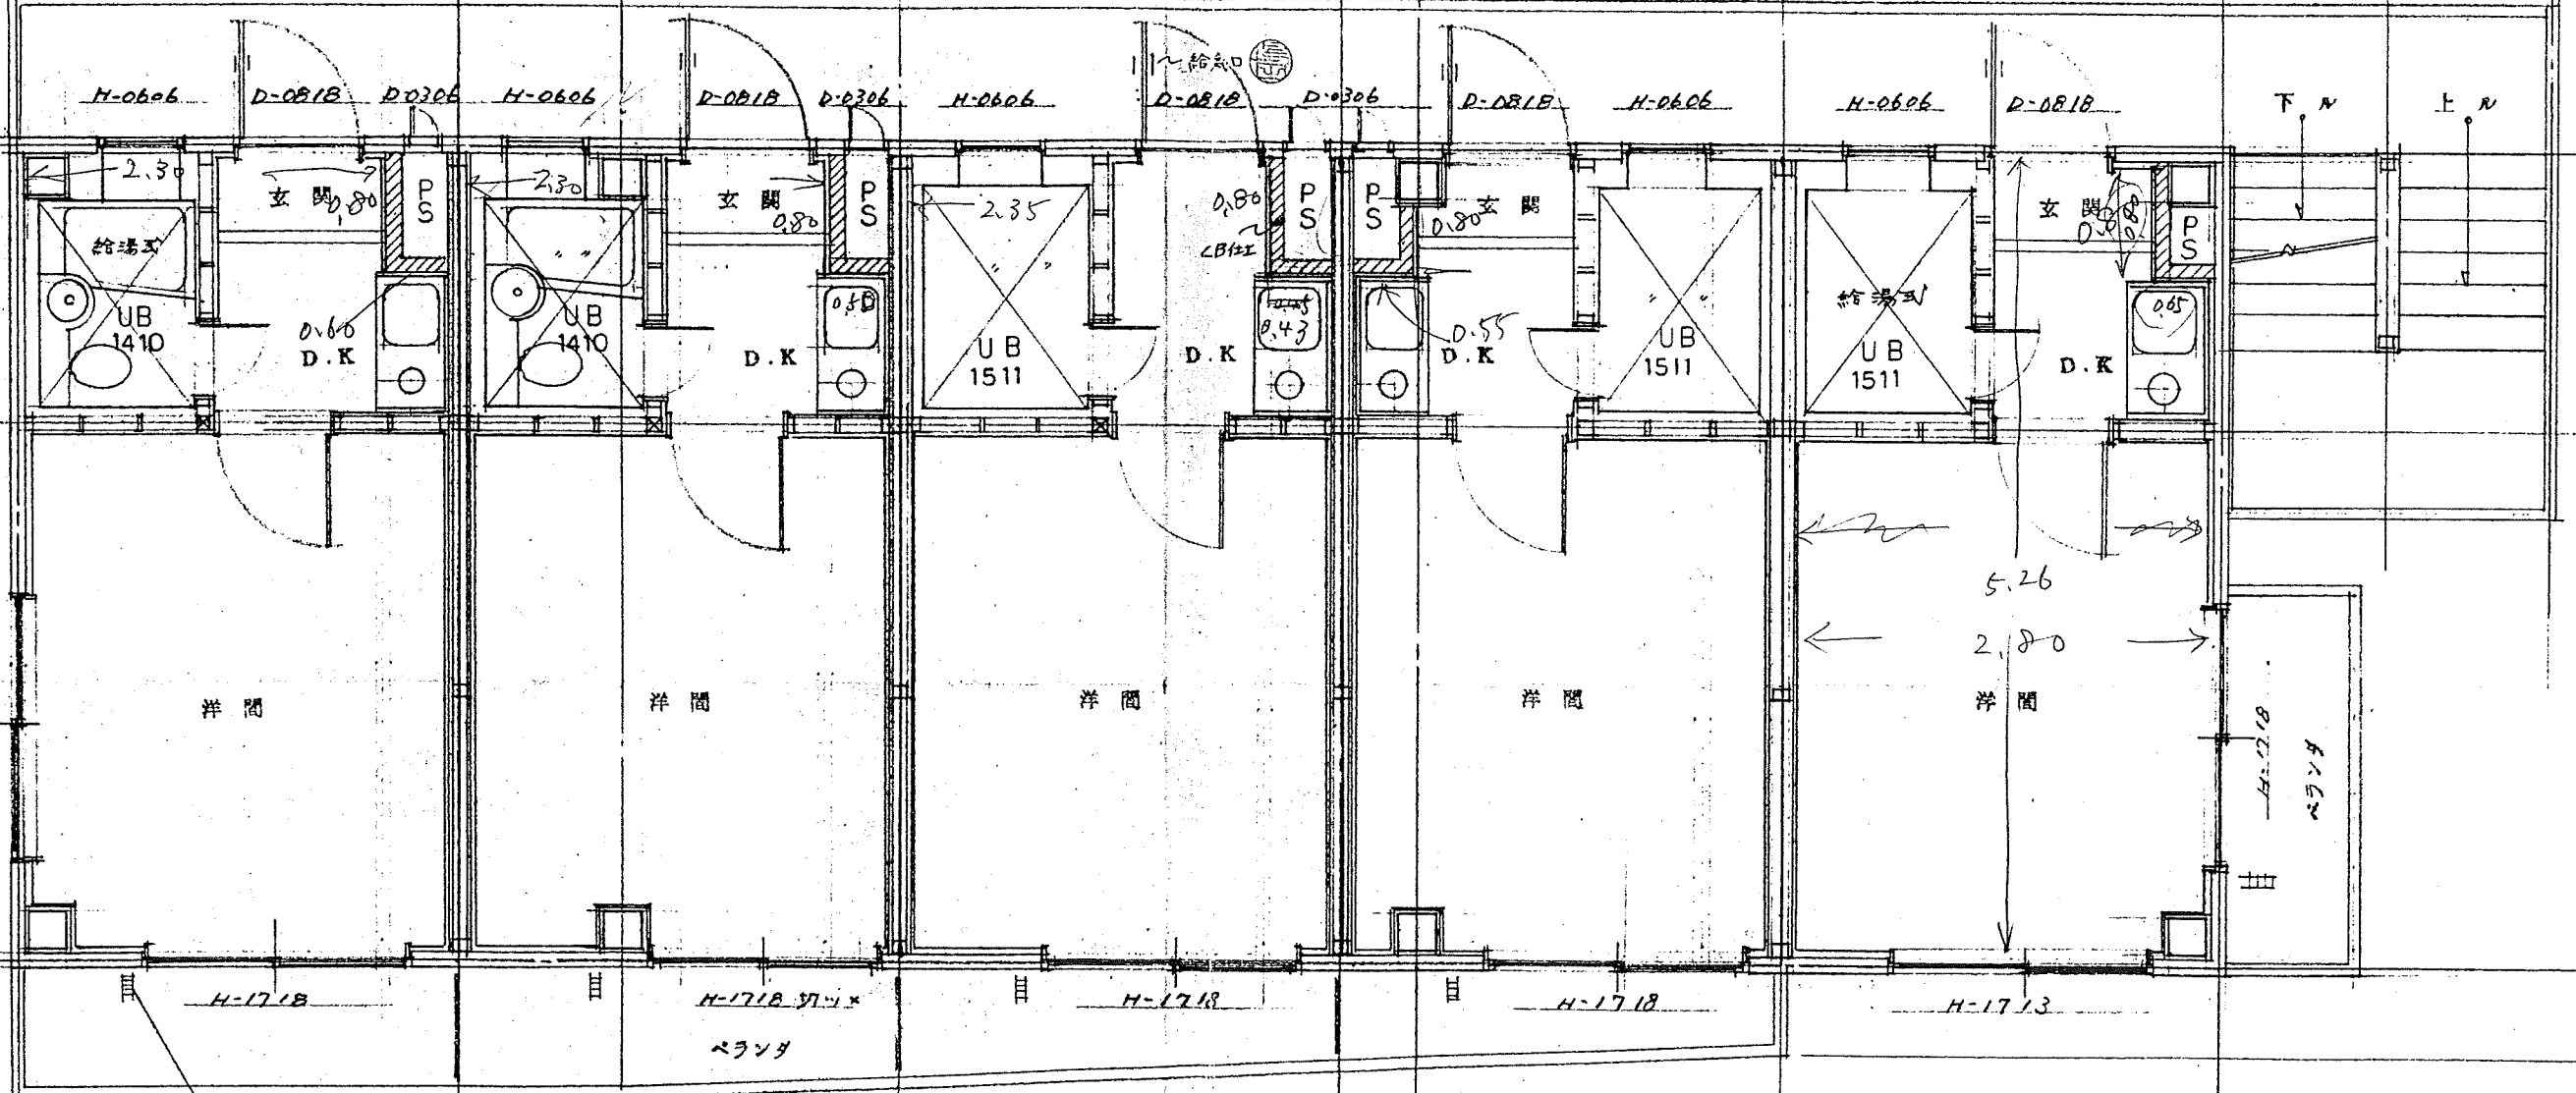

5.26
2.80
洋間

ベランダ

14.90 x 5.45 = 81.20

2,980

2,980

X1

X2

X3

X4

900

2.750

2.700

2.400

H-1713

H-1713

12.02

和室 6帖

和室 6帖

H-2618

合所

H-2618

洋間

洋間

洋間

洋間

H-1709

4.075

3.600

1.800

2.712

2.713

4.075

5.400

5.425

X1

X2

X3

X4

14.90 x 6.35 = 94.615

経250換気扇取付FD

給気口150^φFD

H-1207

D-0818

H-1209

シャロジ
H-0506

H-1709

H-0405

D-0818

床ノ間

押入

押入

天袋

PS

浴室

トイレ

UB

タンス

玄関

上ノ

1.800

2.55

4.55

H-1718

H-1718

1 階 平面図 S=1:50

14.0